x erfafscheiding

Roode Polder
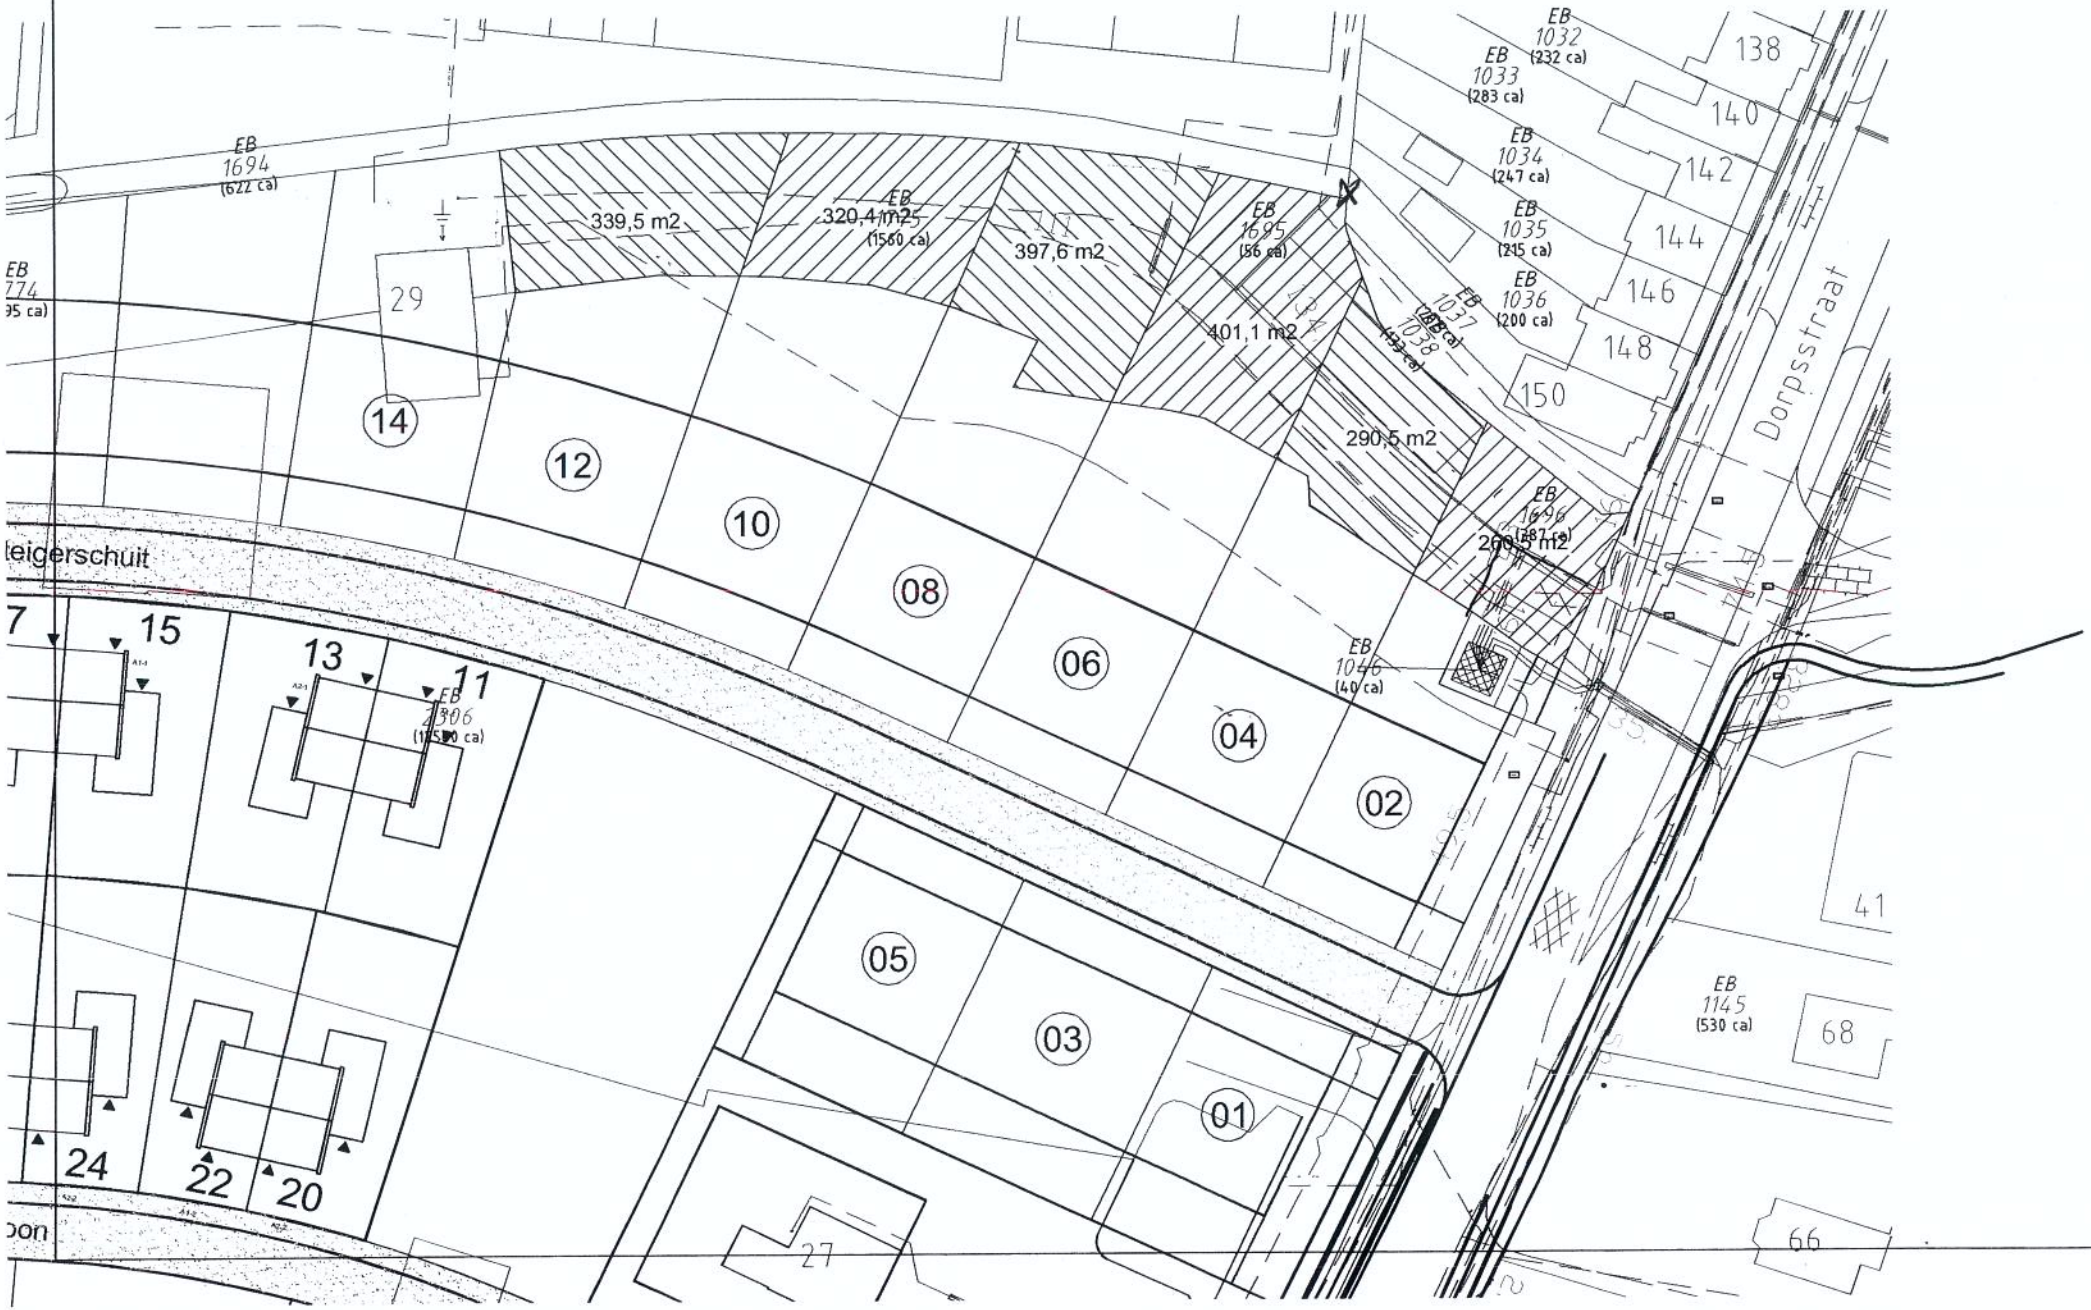
Schaal 1 :500